


Plan Parc Résidentiel "LES ONAYS"

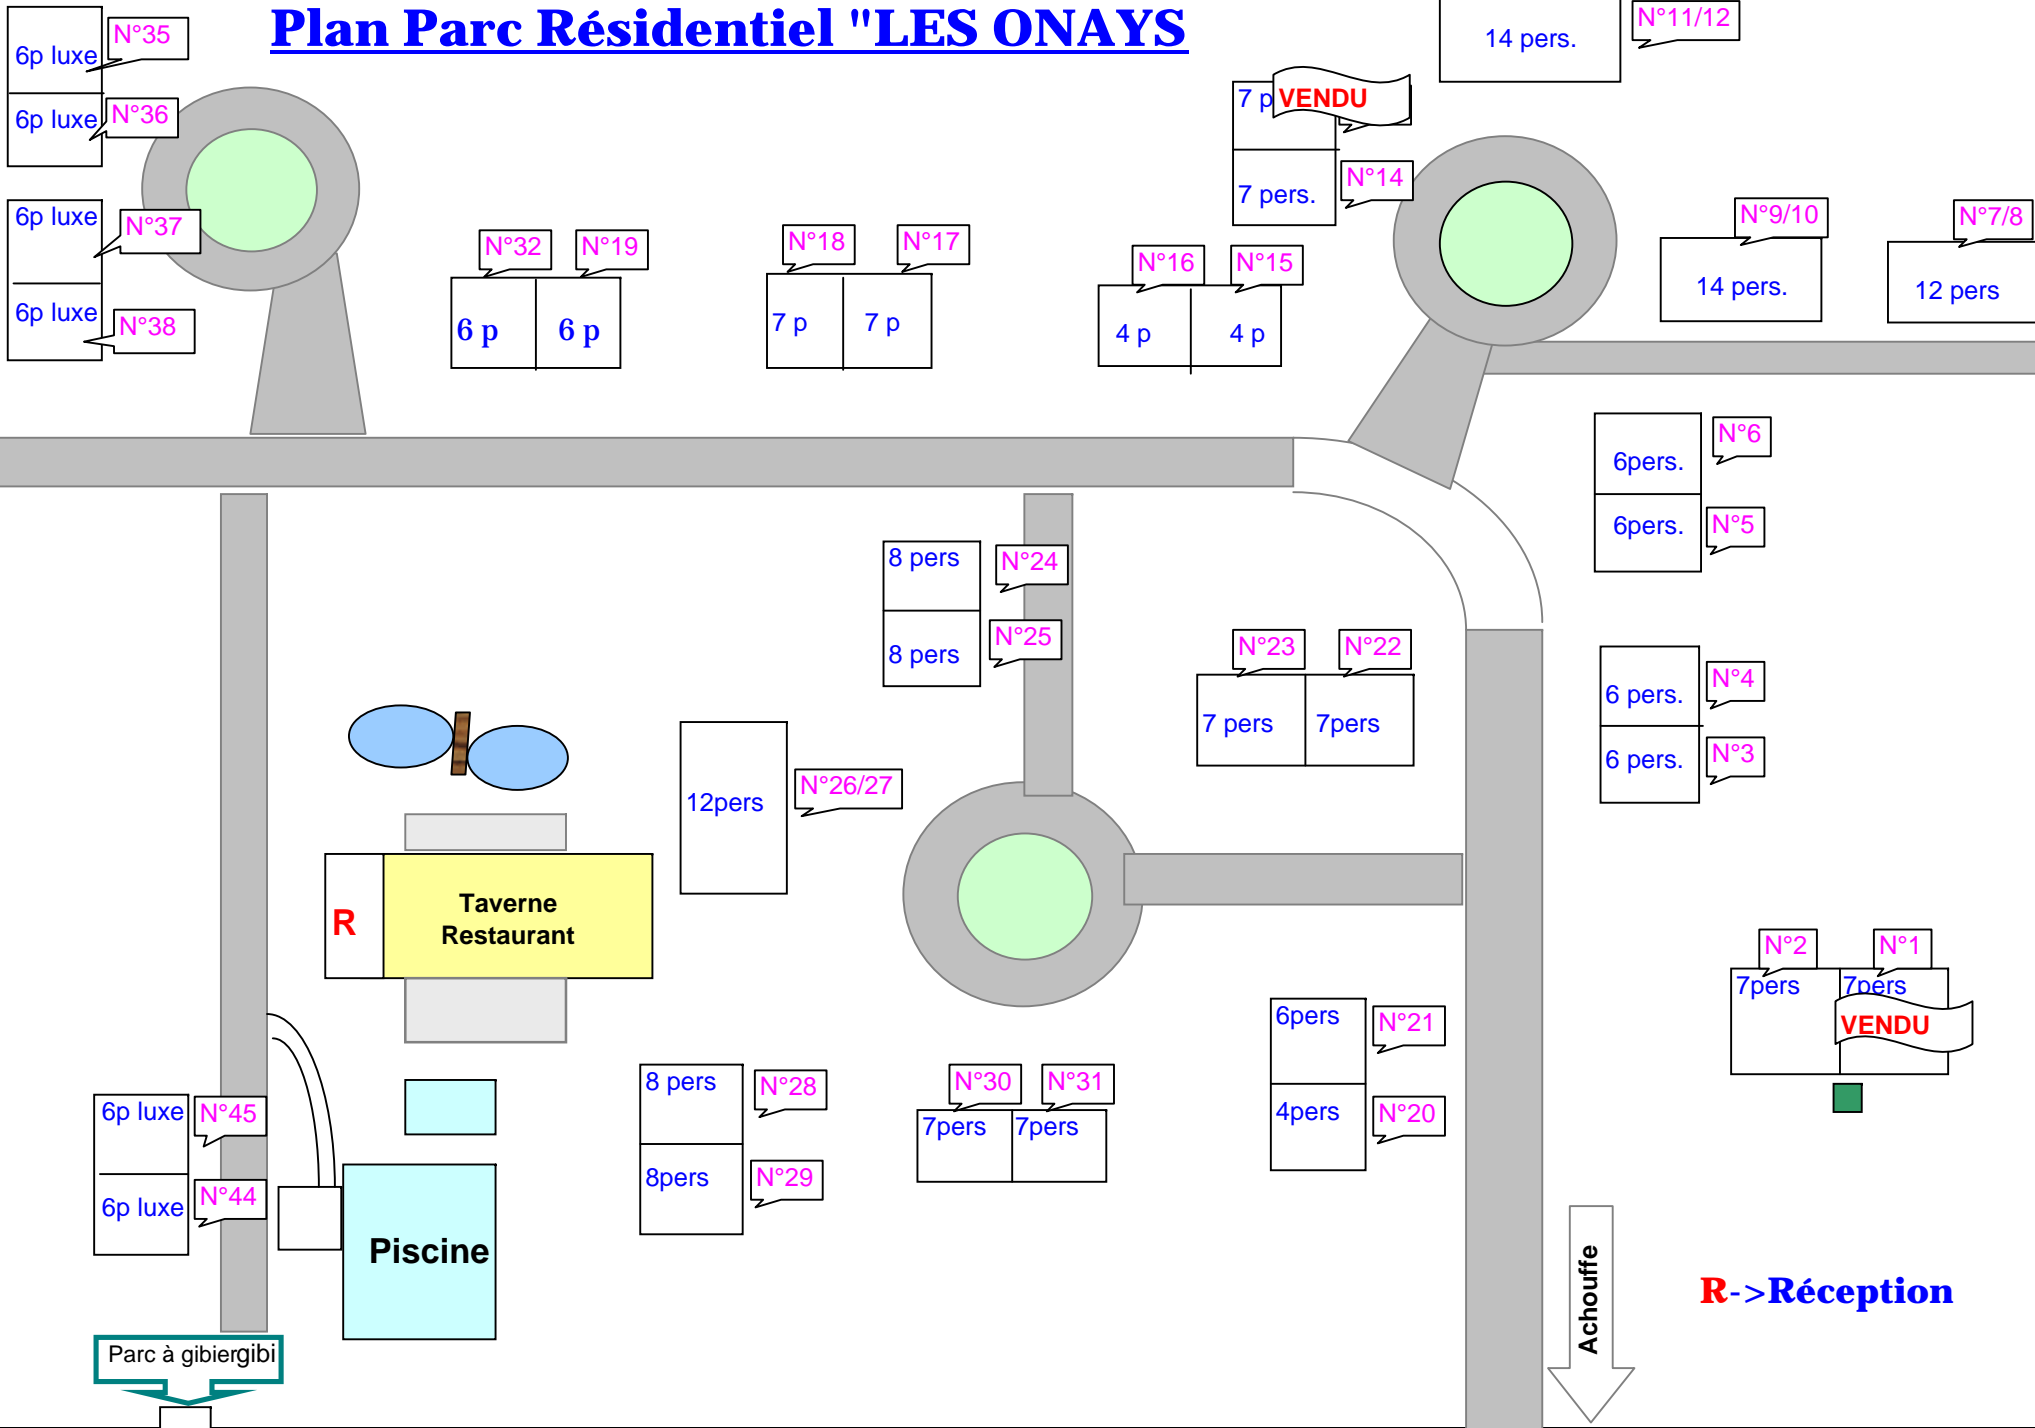

R -> Réception